

Studio 33

Rundfond
Bredd 14.40m Höjd 6.00m

Elcentral


Lastport
Bredd 3.50m
Höjd 3.50m

Studio 55

Lastport
Bredd 4.50m
Höjd 4.50m

Elcentral

0 1 2 3 4 5 m

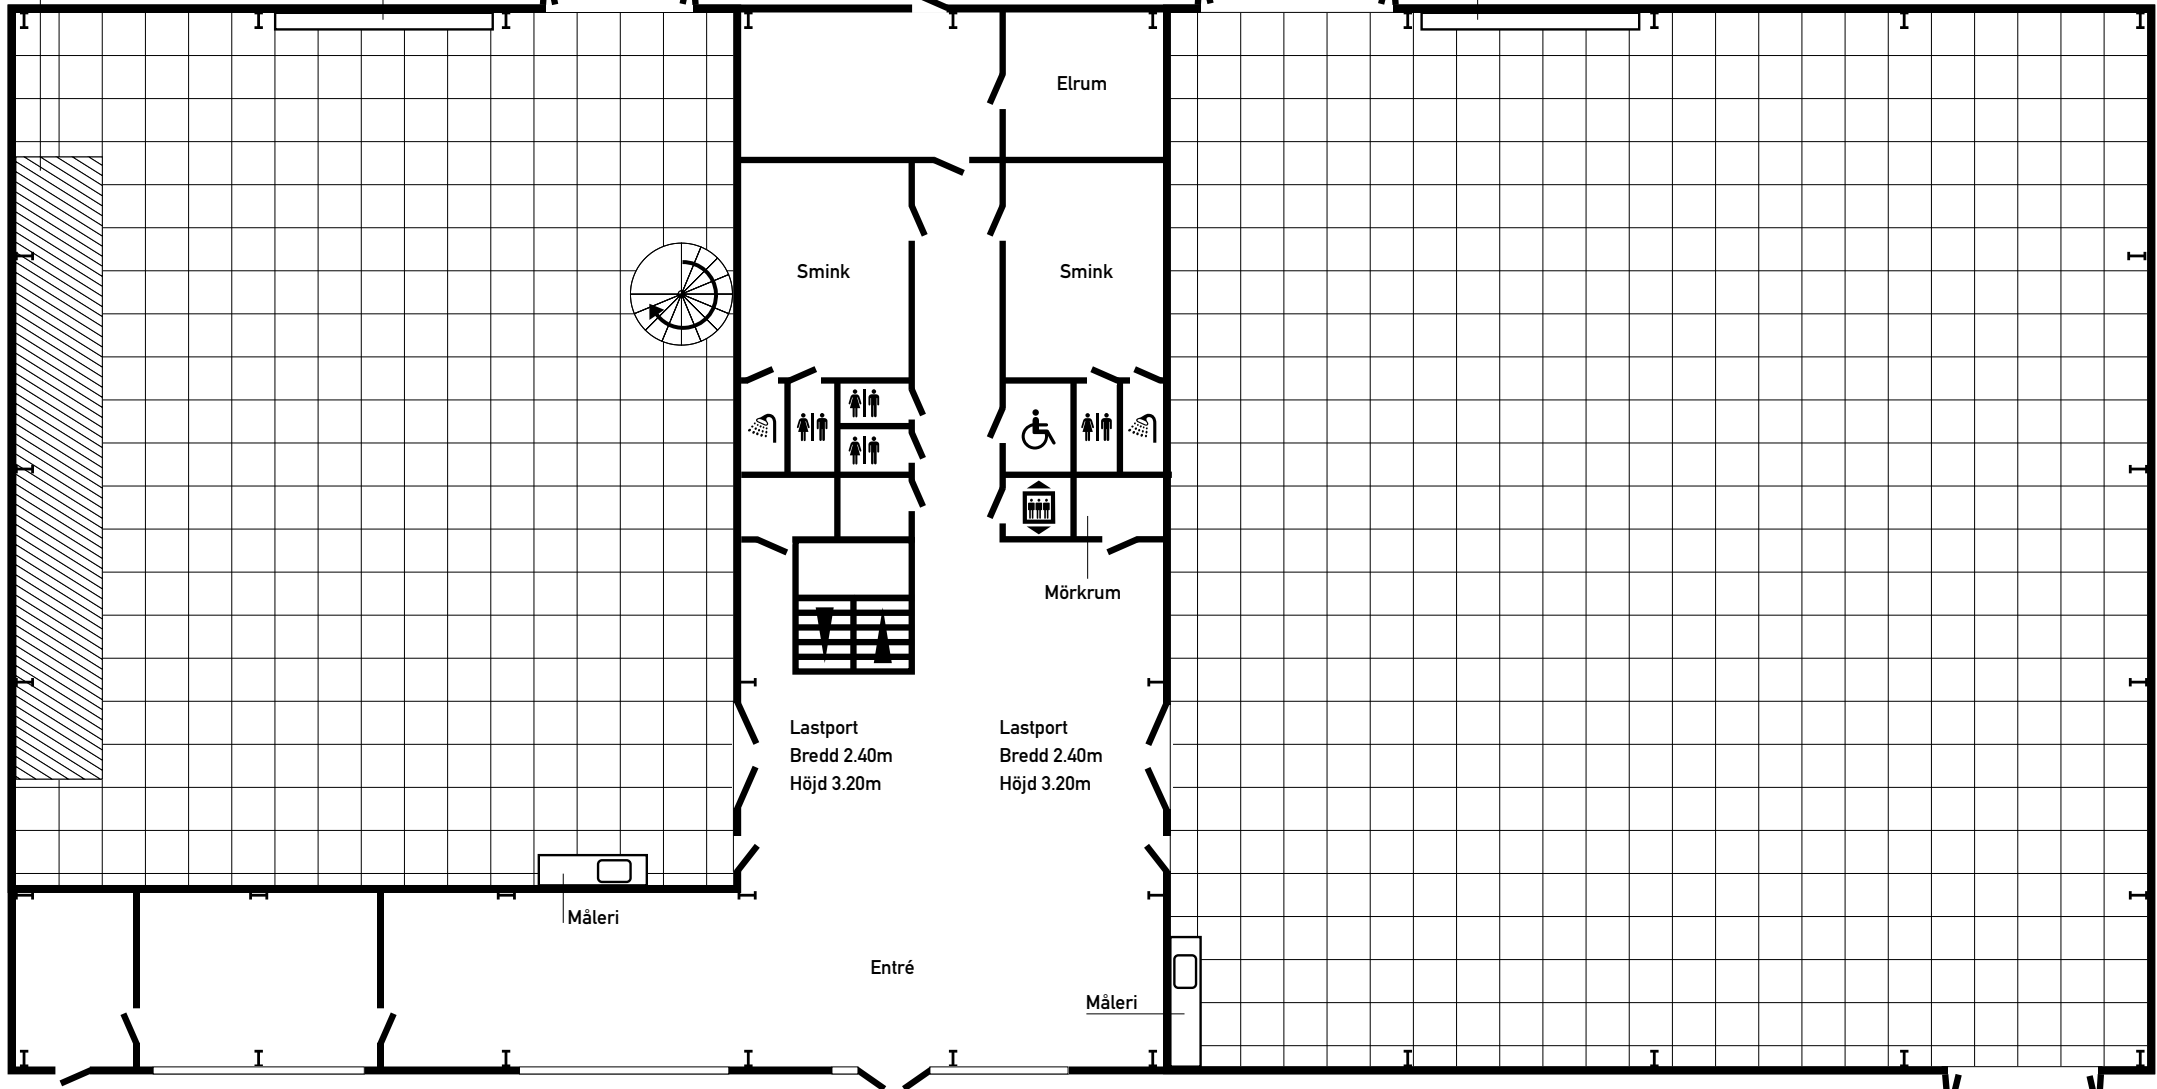

Studio 33:an
Totalyta 335kvm, 20.20x16.60m
Byggyta 305kvm
Takhöjd 6.50m
El 259kw
El max uttag 518kw, efter överenskommelse.
Handskar på väggen 2x125A, 3x63A, 4x32A, 3x16A

Studio 55:an
Totalyta 552kvm, 24.40x22.60m
Takhöjd 8.00m
El 259kw.
El max uttag 518kw, efter överenskommelse
Handskar på väggen 2x125A, 3x63A, 4x32A, 3x16A

Lastport
Bredd 3.50m
Höjd 3.50m