


INDEPENDENT STUDIOS HÖGDALEN **STUDIO 20 & STUDIO 14**

Harpsundsvägen

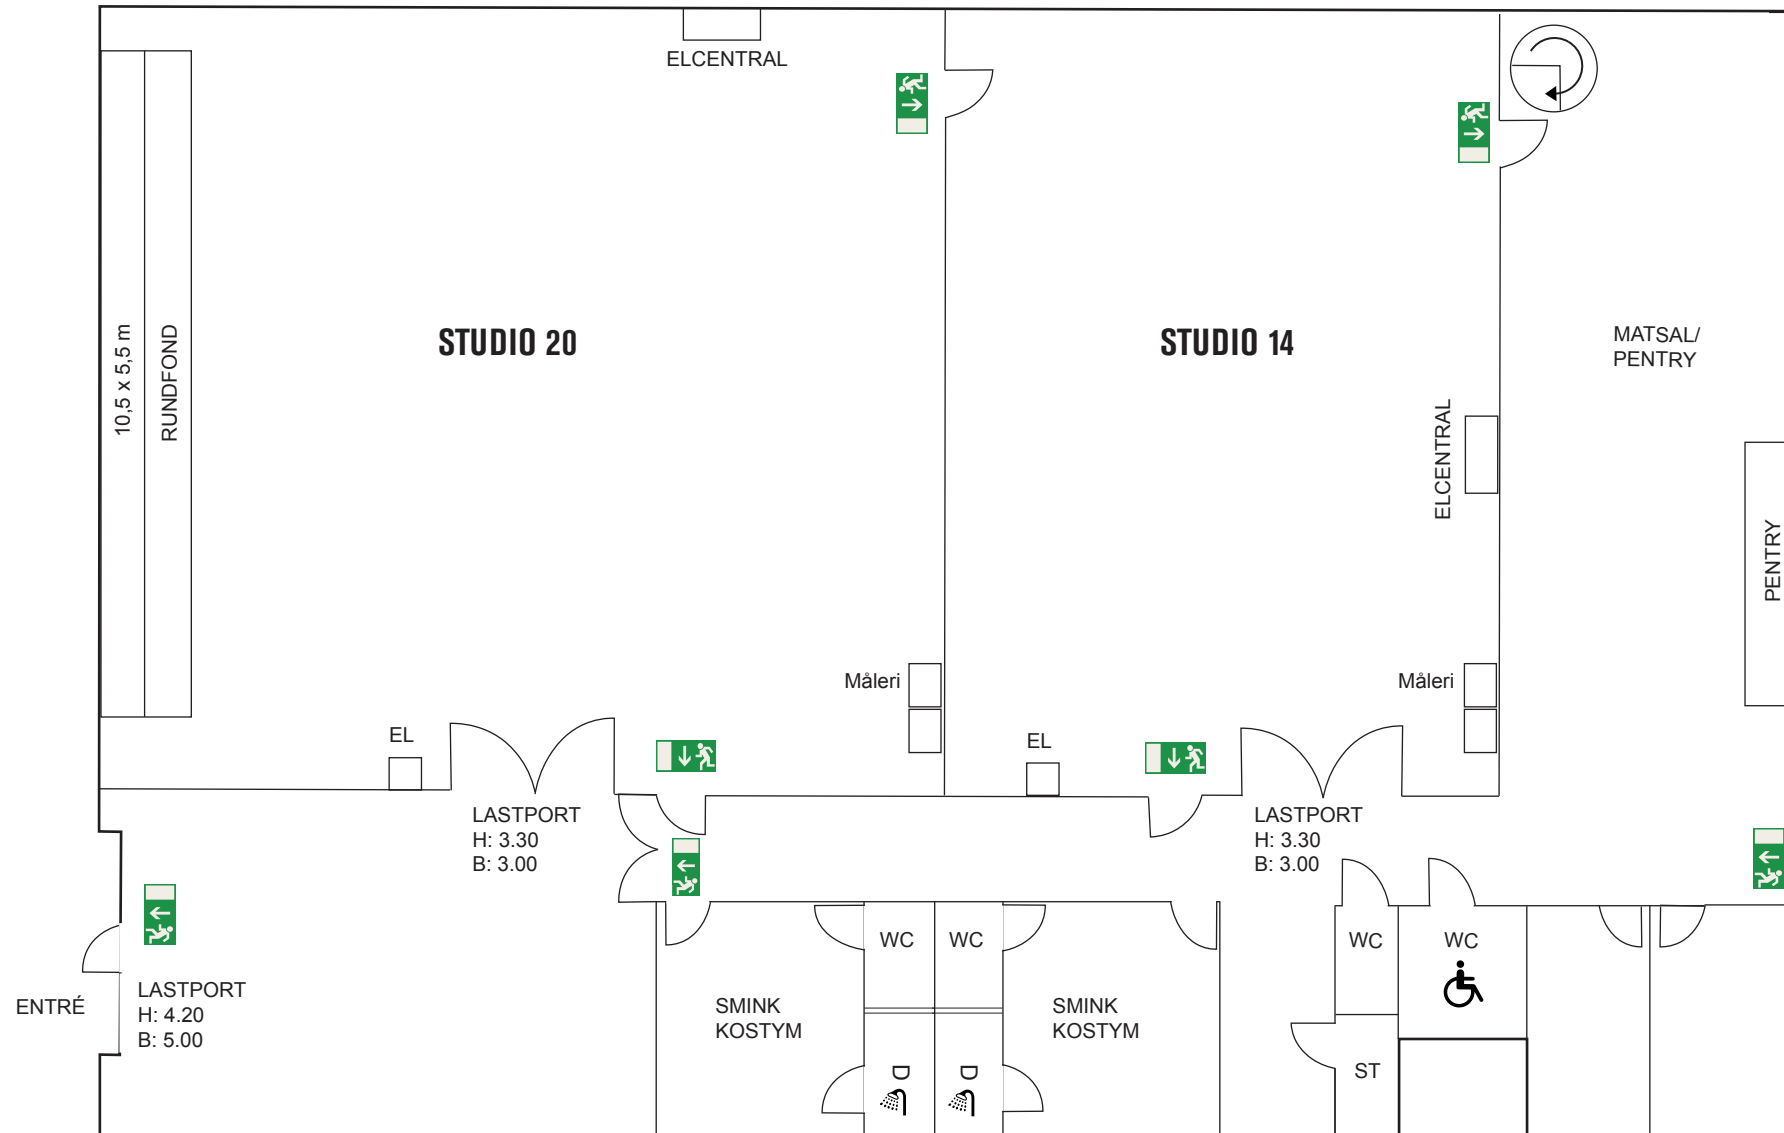

STUDIO 20

- Golvyta 200 kvm inkl. hålkärslsfond, 14.80 x 13m
- Avstånd studiogolv till underkant tross 6m
- Rundfond: längd 10,5m och höjd 5,5m kommer som vit
- Tross i tak, motoriserad höjning/sänkning
- Väggh monterade eluttag 2 x 63A, 2 x 32A, 2 x 16A, 22 x 10A
- Takmonterade eluttag 4 x 32A
- Studioväggar och tak svartmålade
- Personbil kan köras in från gatuplan
- Last och loss inomhus från gatuplan
- Urkopplingsbara rökdetektorer
- Kylning av studio individuellt
- FTX ventilation för all studioytor

TROSSFAKTA Studio 20

Trosstyp: fyrkantstross 29x29 cm
 Ytermått på riggen: 6.58m x 9.45m
 Avstånd från tross till fondvägg: 3.95m
 Avstånd från tross till kortsida vägg mot Studio 14: 4.3m
 Avstånd från tross till långsida vägg, mot studiogång: 1.9m
 Avstånd från tross till långsida vägg, främre: 1.75m

STUDIO 14

- Golvyta 135 kvm, 9,7 x 13m
- Avstånd studiogolv till underkant tross 6m
- Tross i tak, motoriserad höjning/sänkning
- Väggh monterade eluttag 2 x 63A, 2 x 32A, 2 x 16A, 22 x 10A
- Takmonterade eluttag 4 x 32A
- Studioväggar och tak svartmålade
- Last och loss inomhus från gatuplan
- Urkopplingsbara rökdetektorer
- Kylning av studio individuellt
- FTX ventilation för all studioytor

TROSSFAKTA Studio 14

Trosstyp: fyrkantstross 29x29 cm
 Ytermått på riggen: 9.45m x 4.58m
 Avstånd från tross till långsida vägg, mot Studio 20: 2.3m
 Avstånd från tross till långsida vägg, mot kök: 2.8m
 Avstånd från tross till kortsida vägg, främre: 1.85m
 Avstånd från tross till kortsida vägg, mot studiogång: 2.15m